

TRÁVNATÁ PLOCHA	POTOK	TRÁVNATÁ PLOCHA
CHMELNICA		
STARÁ LUBOVŇA		
PREŠOVSKÝ		

"103-00"

0,03757 BROD 3.5, dl.22,5m

0.0700 ZJAZD § 3.5, dl. 11m


SKLONOVÉ POMERY:

KÓTY NIVELETY:

KÓTY TERÉNU:

ZROVNÁVACIA ROVINA:
STANIČENIE v km:

SMEROVÉ POMERY:

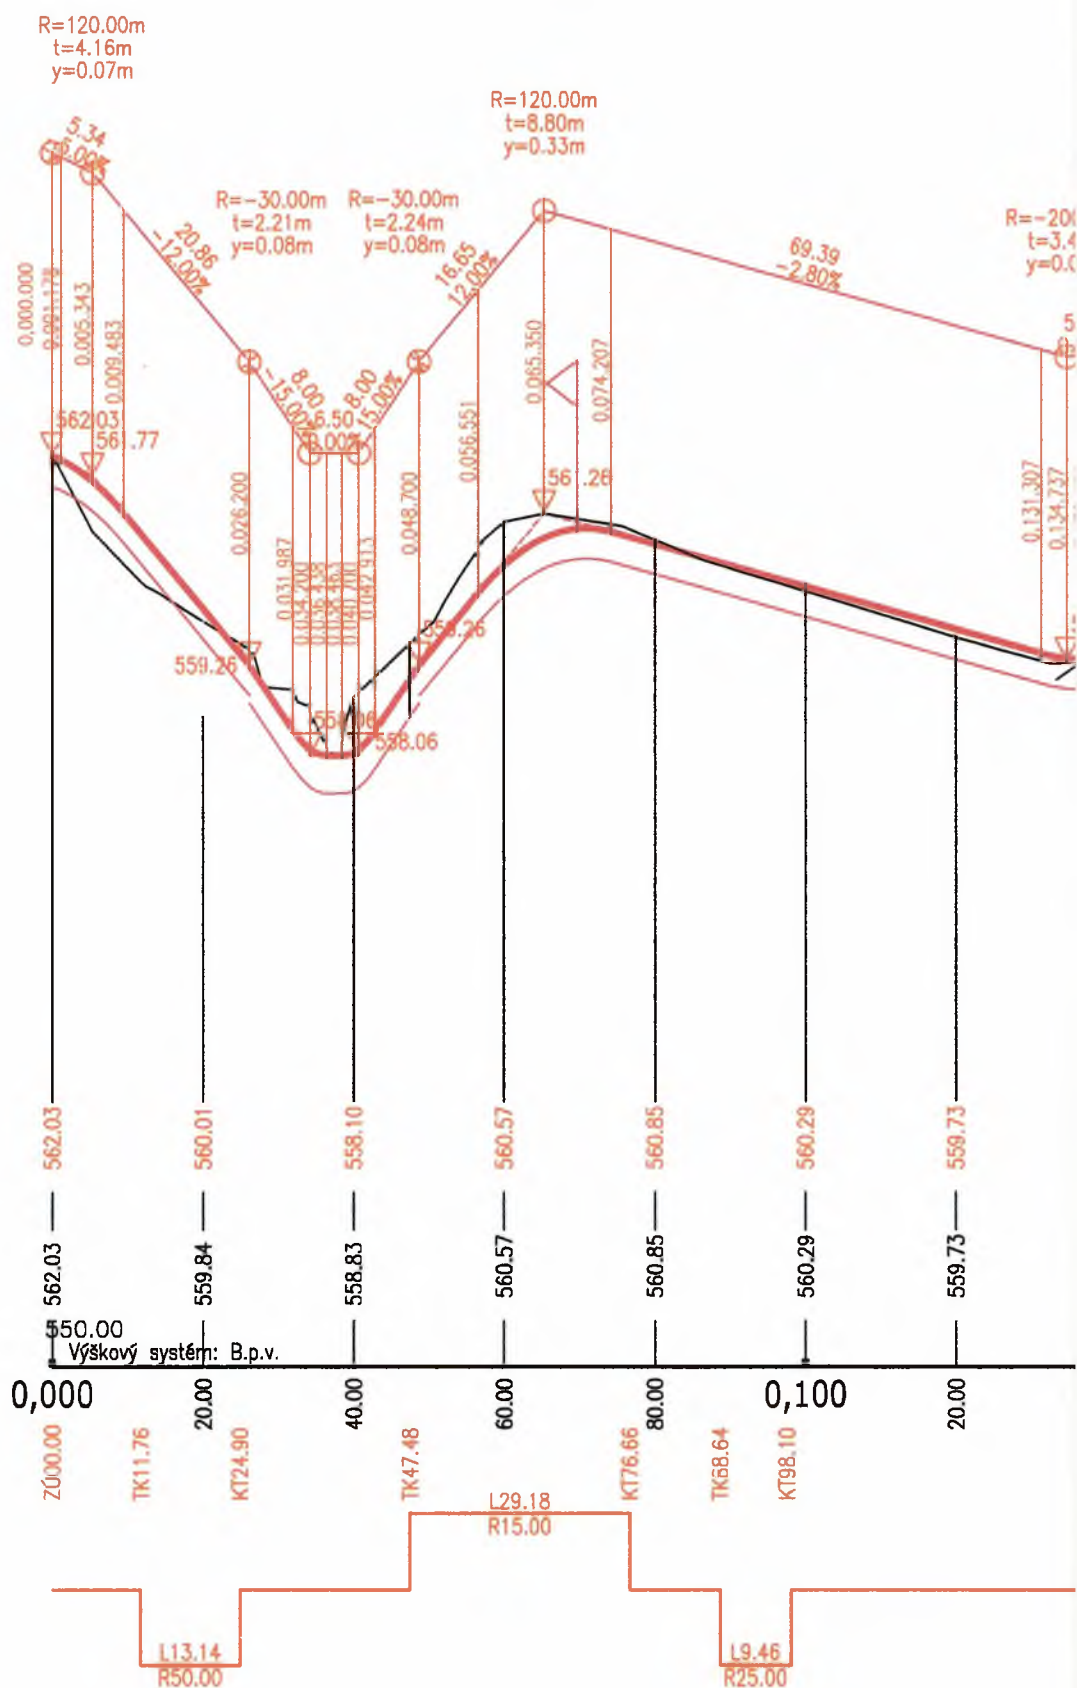

0.00m
3m
3m

0.00
0.33

0.138.169
0.139.741

559.32
559.35

559.34 — 559.35 — 40.00
K041.84




Poznámka: Dokumentácia je vypracovaná v rozsahu potrebnom pre vydanie stavebného povolenia a nie je podkladom pre realizáciu stavby.


103-00

VYPRACOVAL :	KRESLIL :	ZOD. PROJEKTANT:	ING. RICHARD SOPORSKÝ - projektová činnosť Vlhorlatská 15, 080 01 Prešov	
ING. VÁHOVSKÝ	ING. VÁHOVSKÝ	ING. VÁHOVSKÝ		
<i>Richard Soporský</i>	<i>Richard Soporský</i>	<i>Richard Soporský</i>		
KRAJ :	PREŠOVSKÝ		FORMÁT :	
OBJEDNÁVATEL:	OBEČNÝ ÚRAD CHMELNICA		DÁTUM :	12/2011
STAVBA :	VÝSTAVBA SUCHÉHO POLDRA V OBCI CHMELNICA		STUPEŇ :	DSP
OBJEKT :	SO 103-00 - PRELOŽKA POĽNEJ CESTY		Č. ZAKAZKY:	2011/04_2
OBSAH :	POZDĹŽNY PROFIL		MIERKA:	Č.PRÍLOHY: 4

VZOROVÝ PRIEČNY REZ POLNOU CESTOU M 1:50
P 4/30

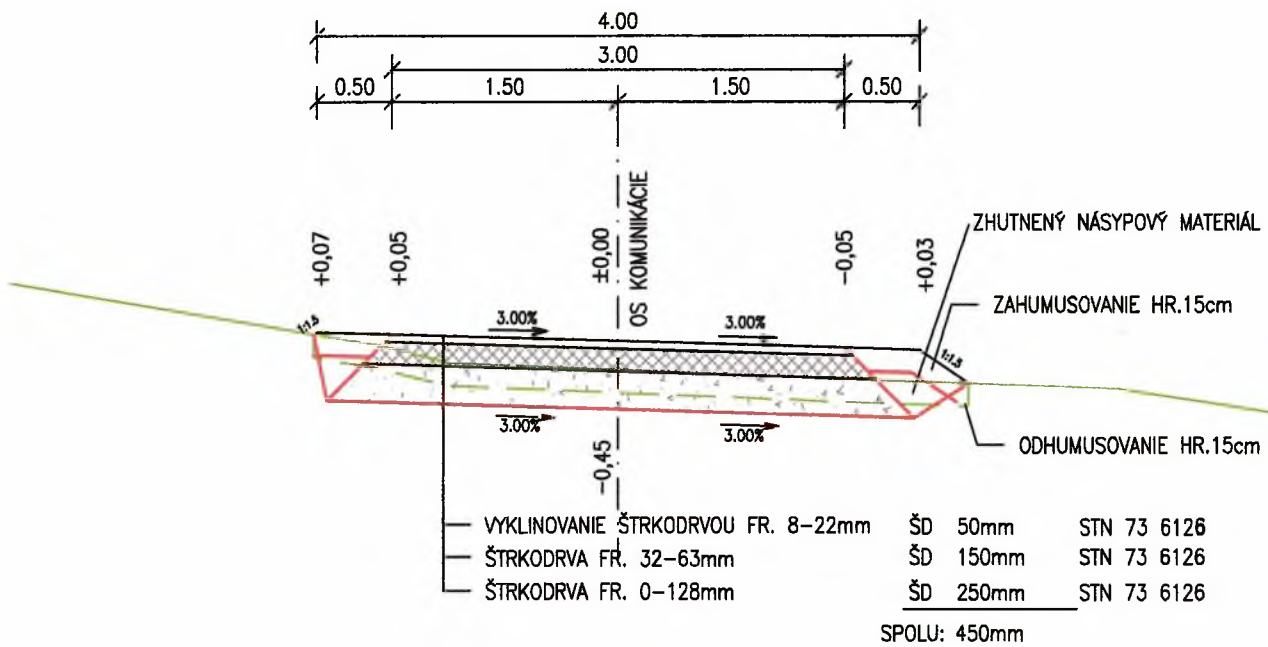


VZOROVÝ PRIEČNY REZ BRODOM CEZ CHMELNICKÝ

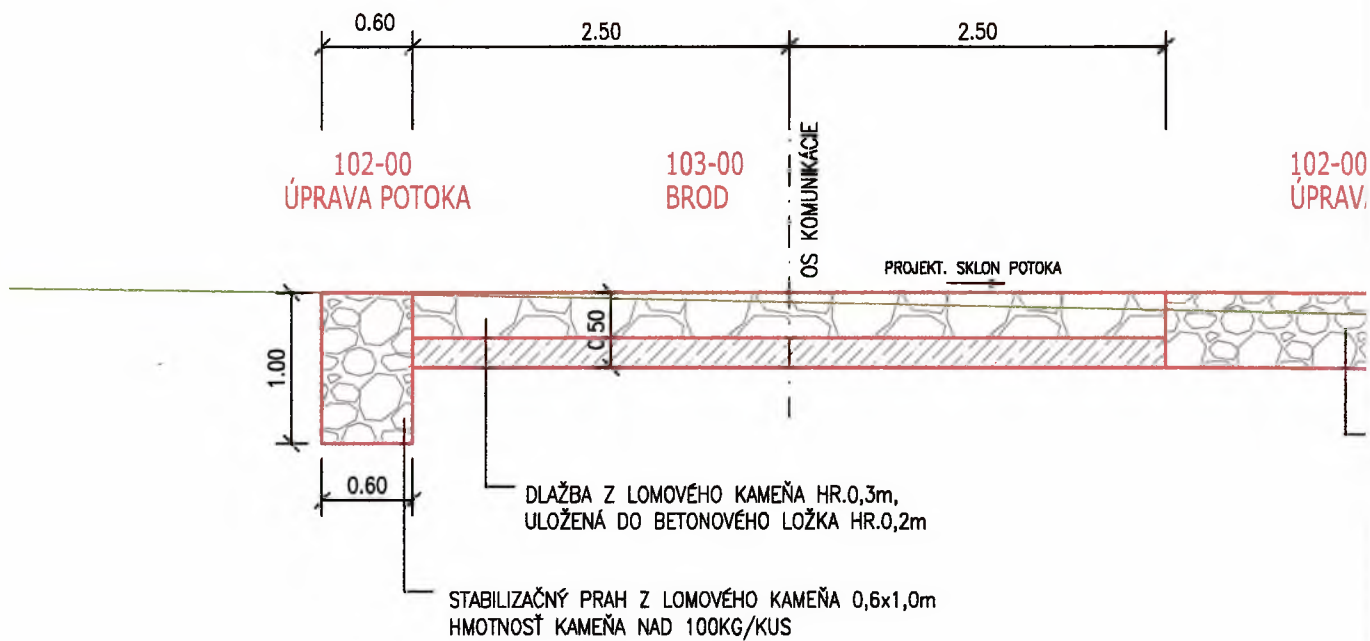

Ý POTOK

A POTOKA

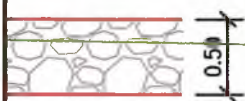


KAMENNÁ ROZPRESTIERKA S VYKLINOVANÝMI MEDZERAMI
S PREŠTRKOVANÍM, VEĽKOSŤ KAMEŇA VIAC AKO 300mm





Poznámka: Dokumentácia je vypracovaná v rozsahu potrebnom pre vydanie stavebného povolenia a nie je podkladom pre realizáciu stavby.

103-00

VYPRACOVAL :	KRESLIL :	ZOD. PROJEKTANT:	ING. RICHARD SOPORSKÝ - projektová činnosť Vihorlatská 15, 080 01 Prešov	
ING. VÁHOVSKÝ	ING. VÁHOVSKÝ	ING. VÁHOVSKÝ		
<i>[Signature]</i>	<i>[Signature]</i>	<i>[Signature]</i>		
KRAJ :	PREŠOVSKÝ		FORMÁT :	
OBJEDNÁVATEL:	OBEČNÝ ÚRAD CHMELNICA		DÁTUM :	12/2011
STAVBA :	VÝSTAVBA SUCHÉHO POLDRA V OBCI CHMELNICA		STUPEŇ :	DSP
OBJEKT :			Č. ZÁKAZKY:	2011/04_2
OBSAH :	VZOROVÉ PRIEČNE REZY		MIERKA:	Č.PRILOHY:
				3

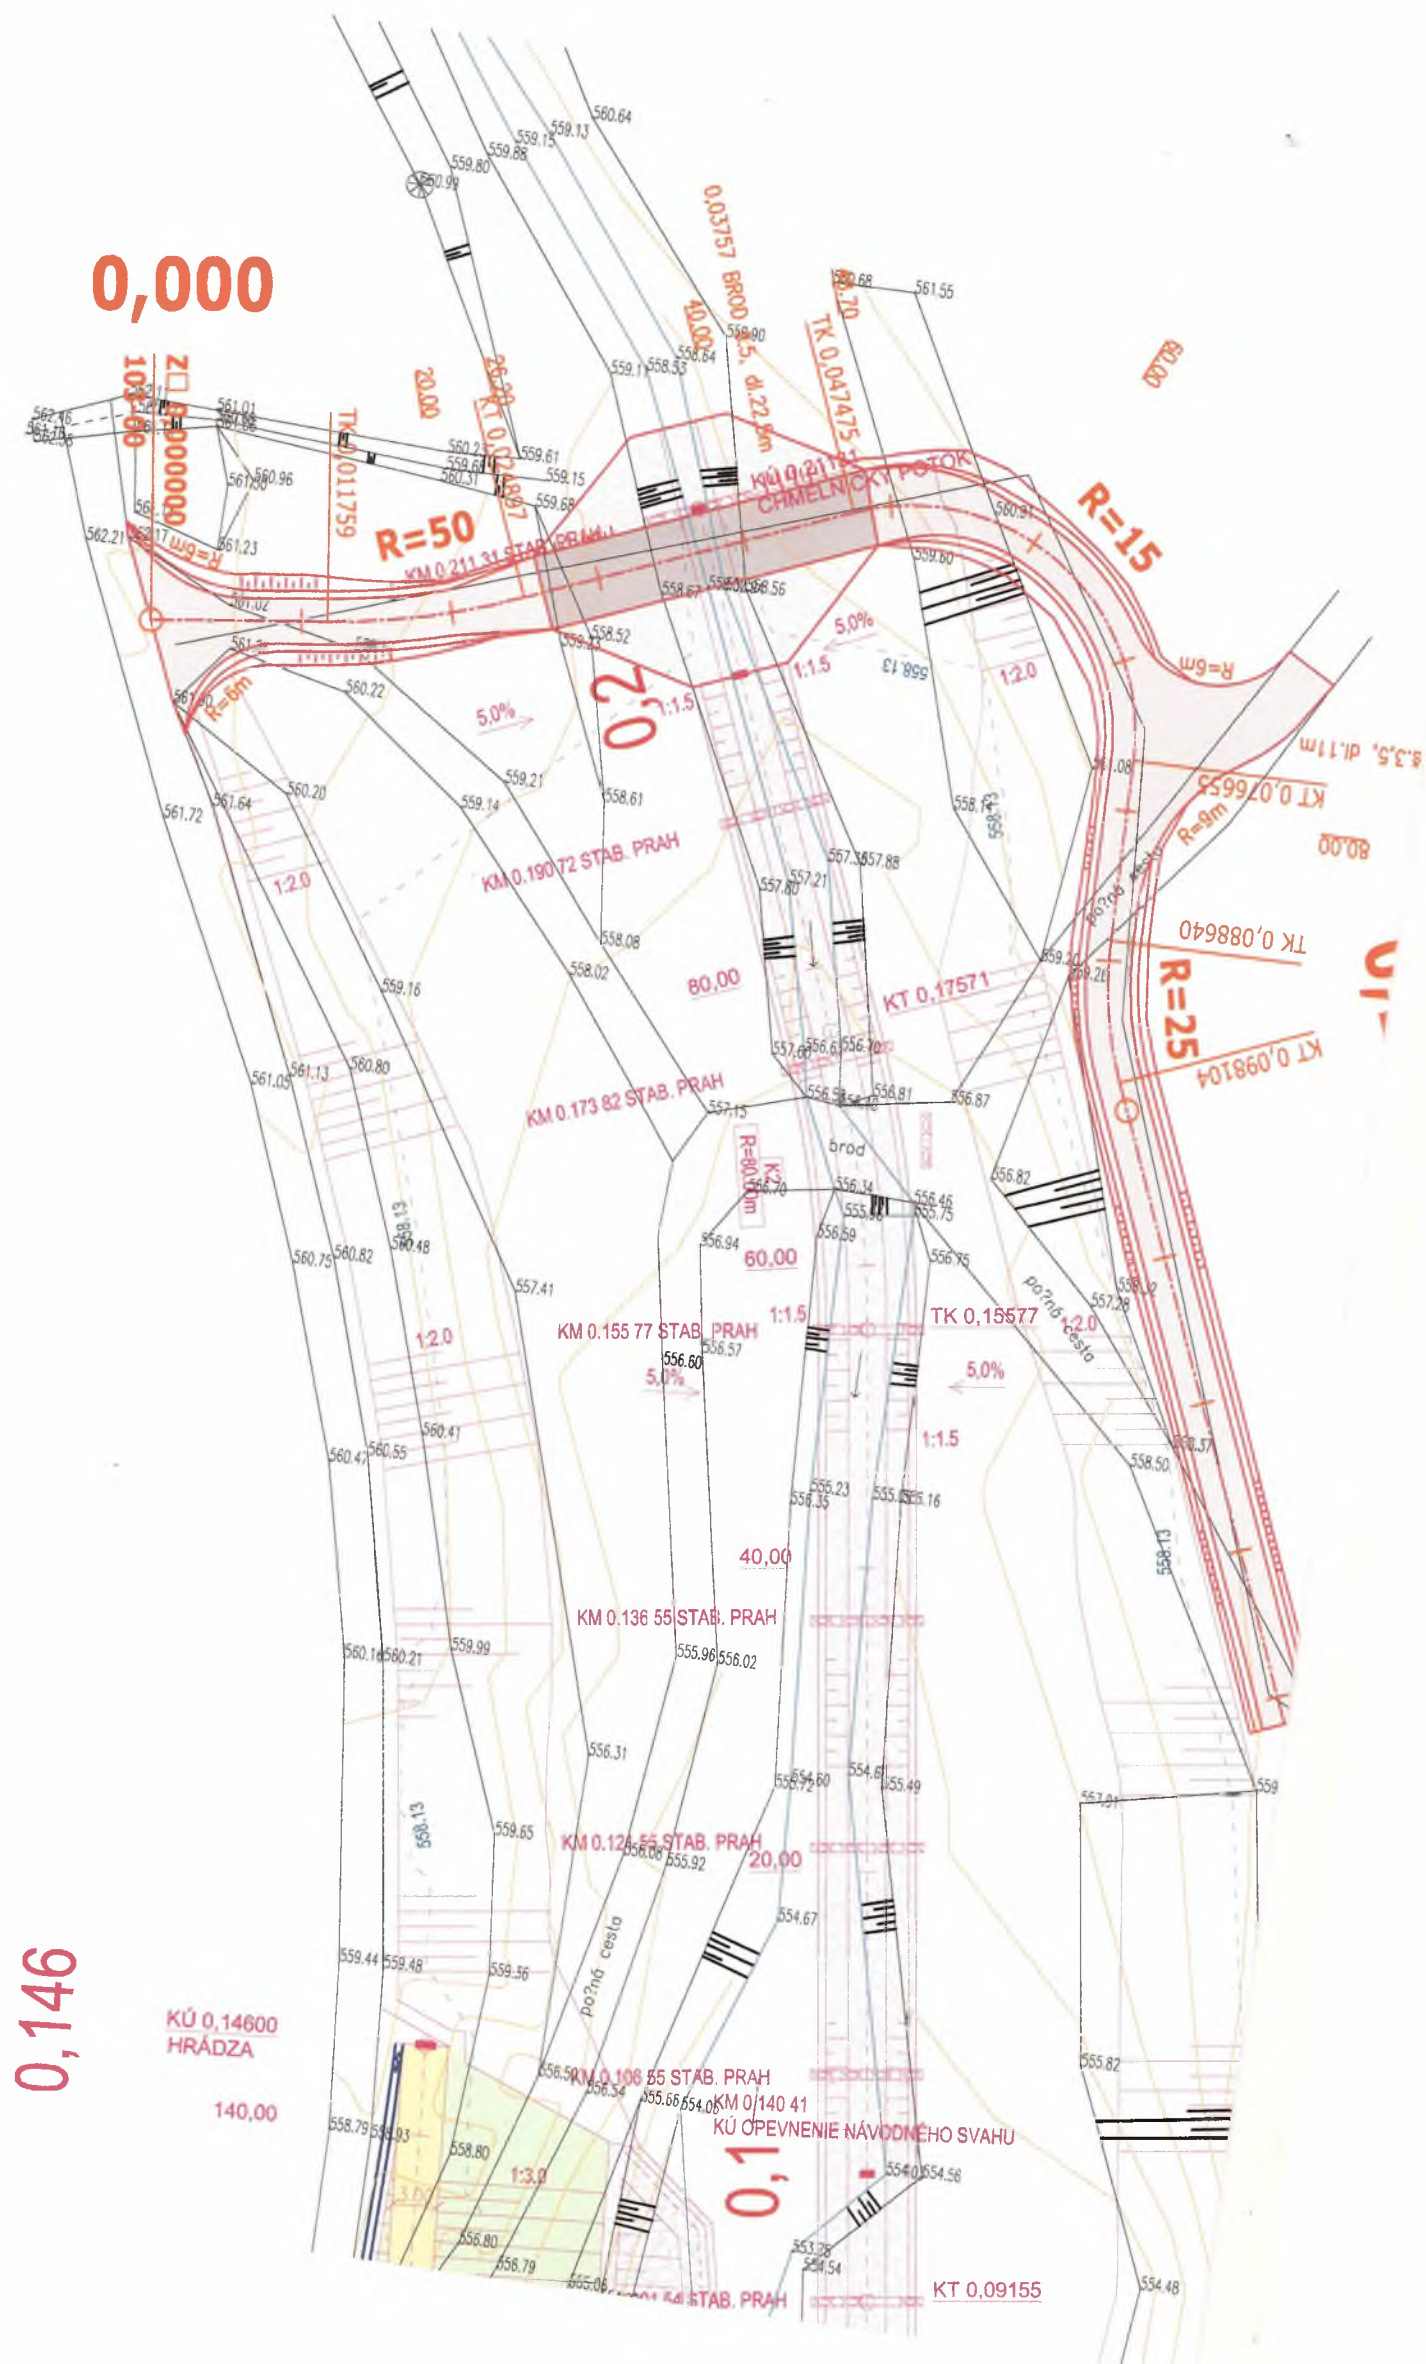

LEGENDA STAVBY

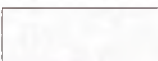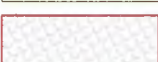	KORUNA HRÁDZE
	PÄTNÝ DRÉN
	OPEVNENIE NÁVODNÉHO SVAHU
	ZAHUMUSOVANIE + ZATRÁVNENIE
	FUNKČNÝ OBJEKT – DLAŽBA Z LOMOVÉHO KAMEŇA
	FUNKČNÝ OBJEKT – STABILIZAČNÝ PRAH
	DRENÁŽNA RÚRKA REVÍZNA ŠACHTA
	ZÁTOPOVÁ ČIARA PRI PRECHODE 100-ROČNEJ POVODŇOVEJ VLNY
	DLÁŽDENÁ PRIEKOPA POLOHOPIS
	ÚPRAVA CHMELNICKÉHO POTOKA, KAMENNÁ ROZPRESTIERKA
	STABILIZAČNÝ PRAH

LEGENDA OBJEKTU 103-00

	POLNÁ CESTA (103-00)
	BROD (103-00)
	EXISTUJÚCI STAV
	NAVRHOVANÝ STAV (103-00)

UPOZORNENIE

PRED ZAHÁJENÍM VÝKOPOVÝCH PRÁČ JE DODÁVATEĽ POVINNÝ ZABEZPEČIŤ VYTÝČENIE JEDNOTLIVÝCH PODZEMNÝCH SIETÍ ABY NEDOŠLO K ICH PRÍPADNÉMU POŠKODENIU !!!



SÚR. SYSTÉM : S-JTSK

VÝŠK. SYSTÉM: BpV

Poznámka: Dokumentácia je vypracovaná v rozsahu potrebnom pre vydanie stavebného povolenia a nie je podkladom pre realizáciu stavby.

103-00

VYPRACOVAL :	KRESLIL :	ZOD. PROJEKTANT:	ING. RICHARD SOPORSKÝ - projektová činnosť Vihorlatská 15, 080 01 Prešov	
ING. VÁHOVSKÝ	ING. VÁHOVSKÝ	ING. VÁHOVSKÝ	FORMÁT :	
KRAJ : PREŠOVSKÝ			DÁTUM :	12/2011
OBJEDNÁVATEĽ: OBEČNÝ ÚRAD CHMELNICA			STUPEŇ :	DSP
STAVBA :	VÝSTAVBA SUCHÉHO POLDRA V OBCI CHMELNICA		Č. ZÁKAZKY:	2011/04_2
OBJEKT :	SO 103-00 - PRELOŽKA POL'NEJ CESTY		MIERKA:	Č.PRÍLOHY:
OBSAH :	SITUÁCIA			2